




KARTA KATALOGOWA Rozdzielnica - słupek duży

INSTALUJ
Z NAJLEPSZYMI
www.pawbol.pl

Nr kat.	Wyposażenie	IP	Materiał	Typ	Miejsca na zabezpieczenia	Kolor	Uwagi
B.18.DS03C	Gniazdo 250V/16A x4	44	Aluminium	DS	-	RAL 9005	-
B.18.DS03C-S							
B.18.DS03S							
B.18.DS03S-S							

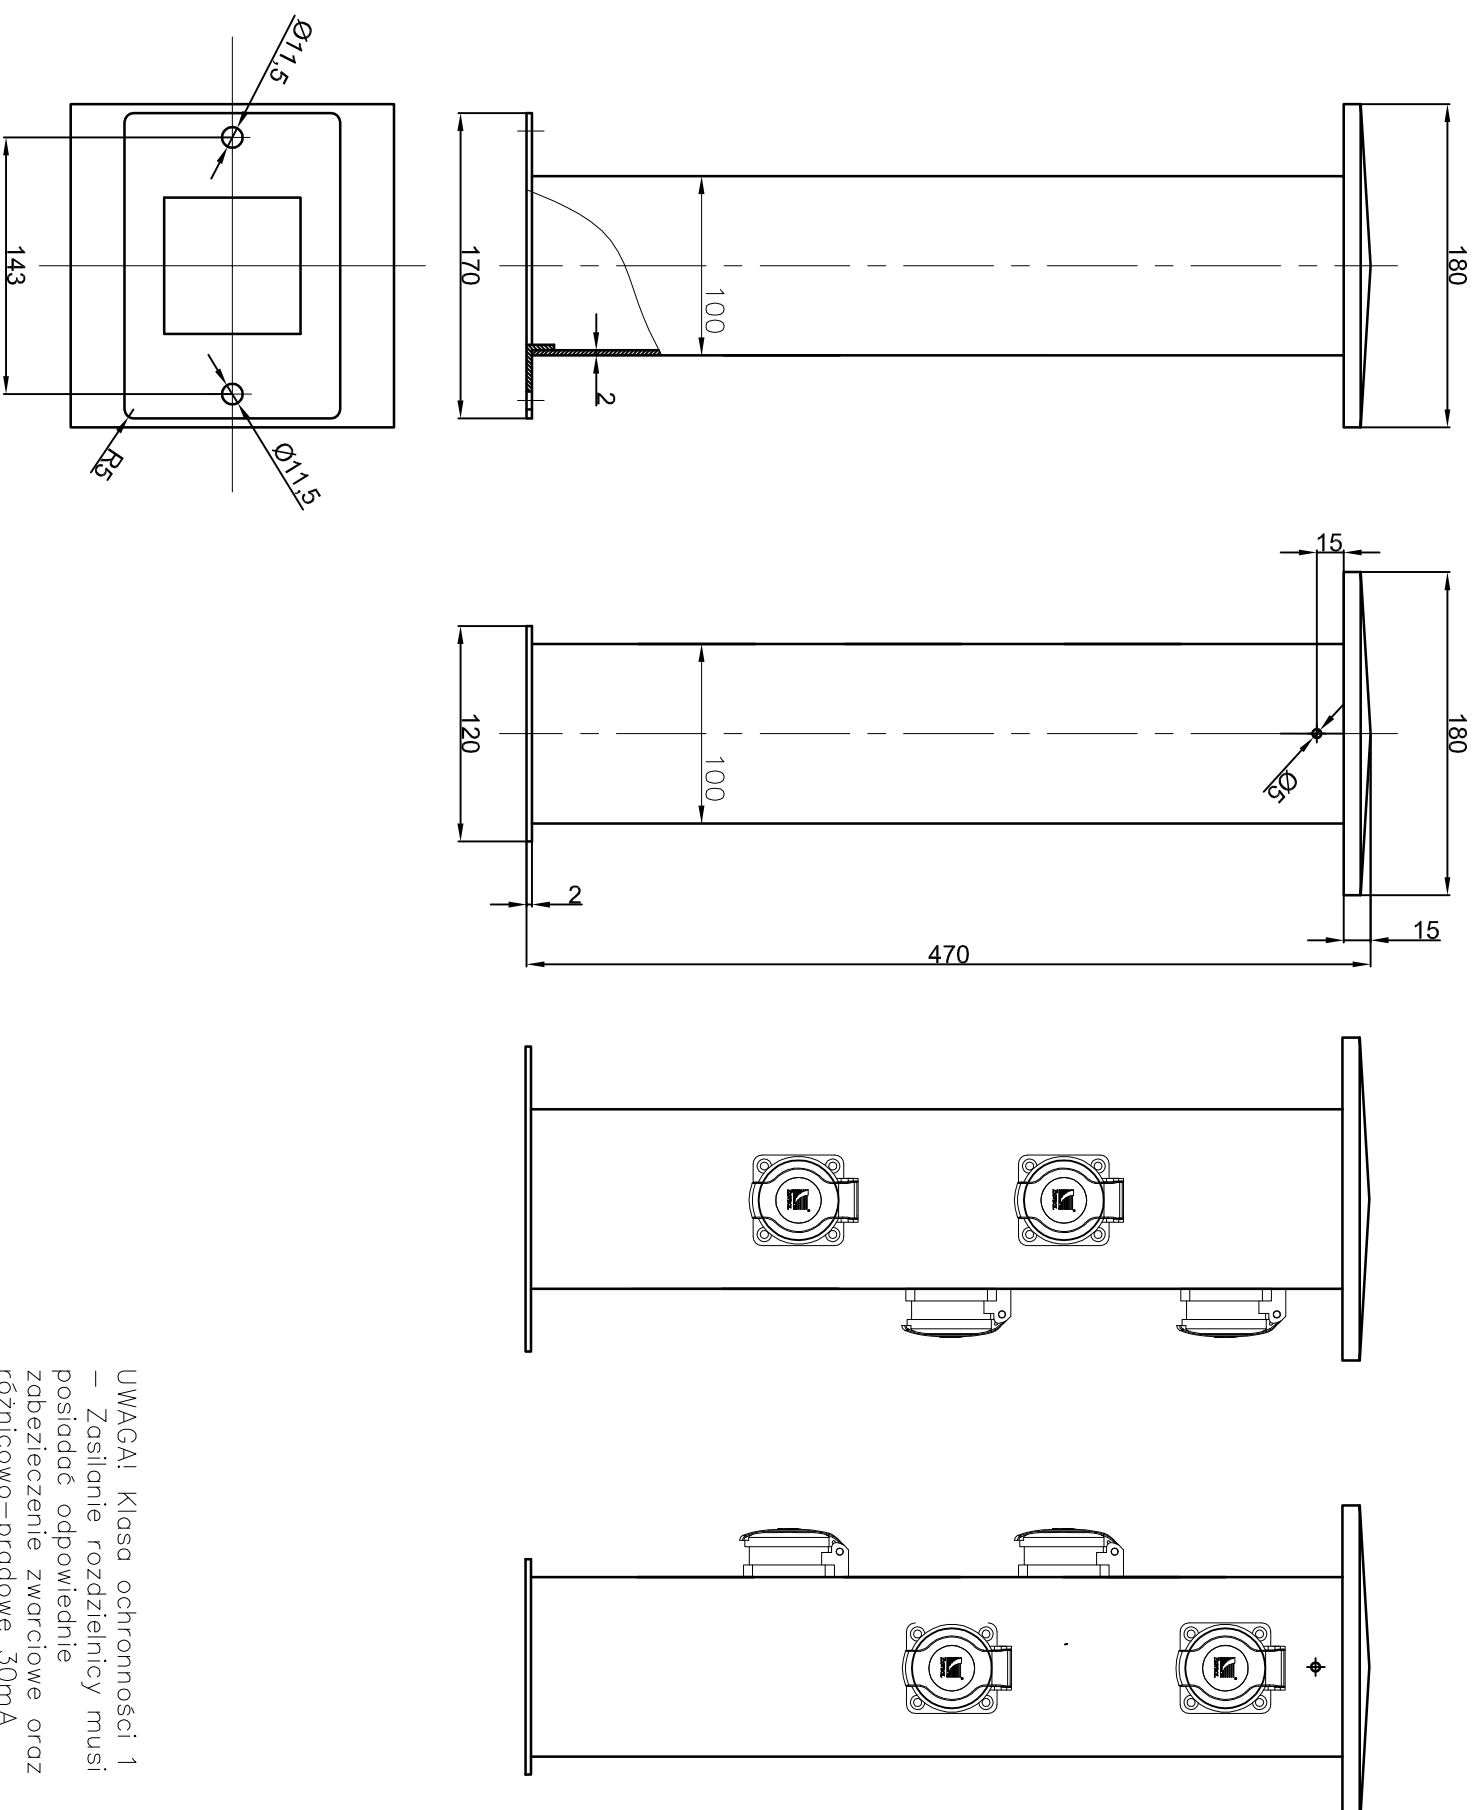

UWAGA! Klasa ochronności 1
– Zasilanie rozdzielnicy musi posiadać odpowiednie zabezpieczenie zwarciowe oraz różnicowo-prądowe 30mA